



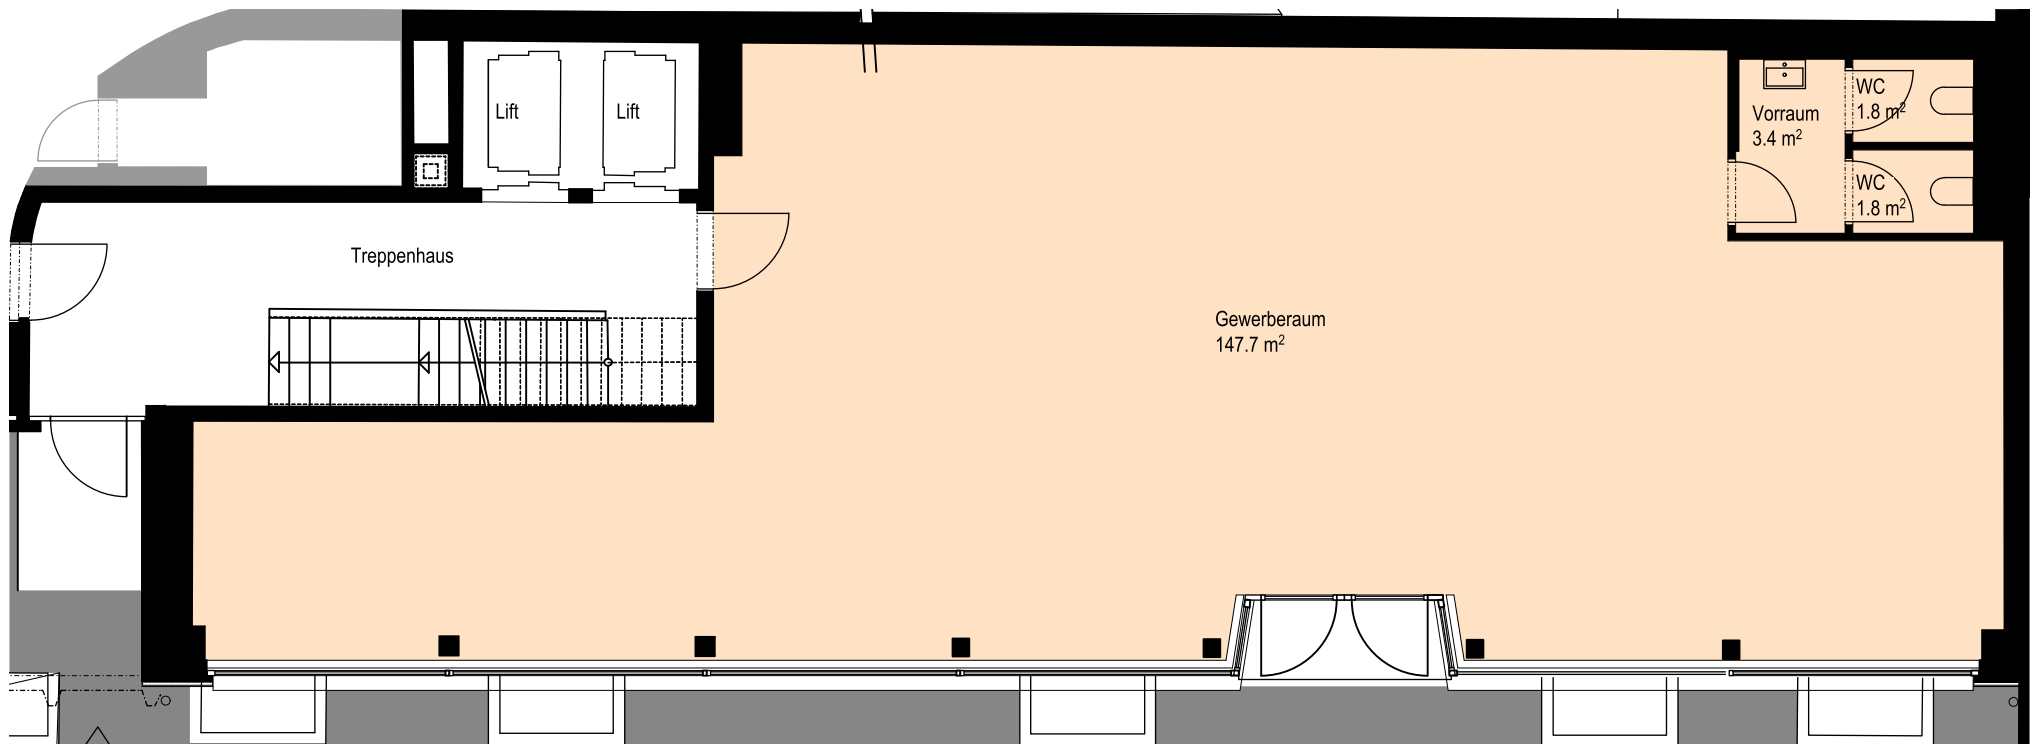


Objekt	Zürichstrasse 48
Art	Gewerberaum
Gewerbefläche ca.	154.7 m ²
Objekt-Nr.	3.001 EG

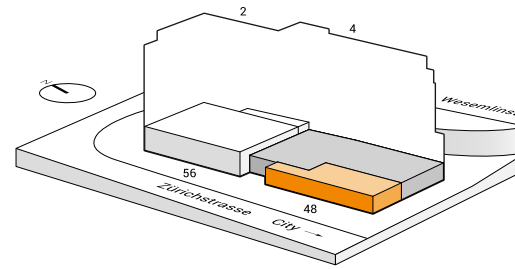

Vermietung: Livit AG, Kauffmannweg 4, 6003 Luzern, T +41 58 360 34 54, cityside@livit.ch

Änderungen vorbehalten. Alle Angaben ohne Gewähr. Die Quadratmeterangaben können innerhalb eines Typen bis zu einem Quadratmeter abweichen.

Stand 08.09.2018

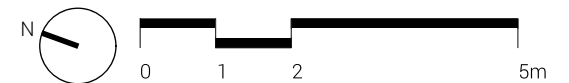

1:100 – unskaliert ausgedruckt auf A4